



LOFT NR. 18 | EG mit Hobbyraum und Gartenanteil

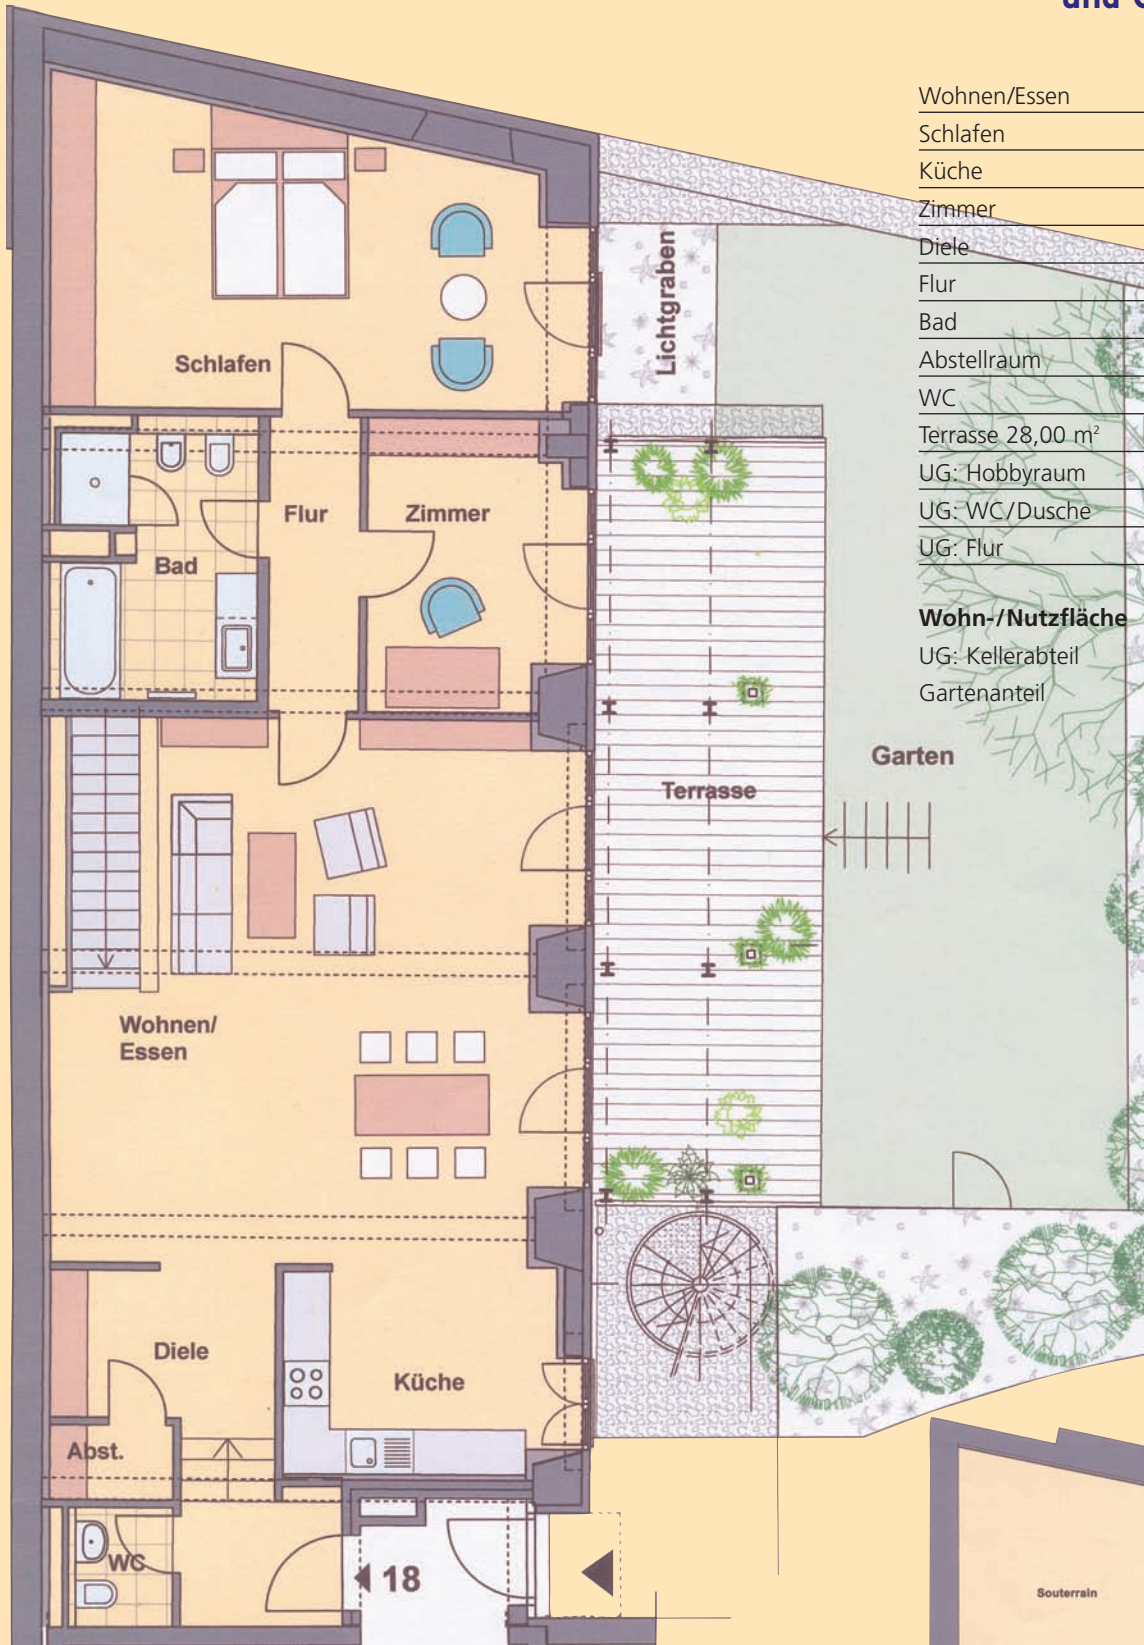

Wohnen/Essen	45,40 m ²
Schlafen	26,31 m ²
Küche	10,10 m ²
Zimmer	10,33 m ²
Diele	11,28 m ²
Flur	4,72 m ²
Bad	9,20 m ²
Abstellraum	1,65 m ²
WC	2,11 m ²
Terrasse 28,00 m ²	1/2 14,00 m ²
UG: Hobbyraum	38,98 m ²
UG: WC/Dusche	4,84 m ²
UG: Flur	8,84 m ²

Wohn-/Nutzfläche 187,76 m²
 UG: Kellerabteil 9,20 m²
 Gartenanteil ca. 70,00 m²

Maßstab 1 : 100
 Dieser Plan ist zur genauen Maßentnahme nicht geeignet.
 Einrichtungen sind nicht Angebotsbestandteil, sondern
 Gestaltungsvorschlag der Architekten.

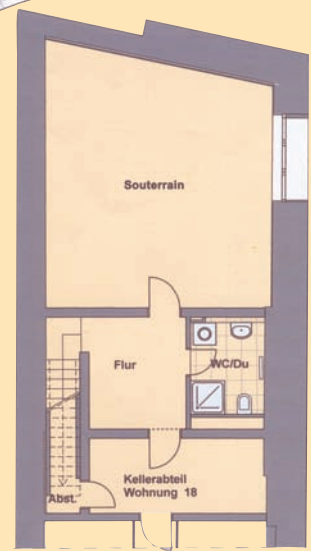

Verkleinerter Maßstab